


Im Foyer kann ich mir optional Einbauleuchten oder eine Deckenleuchte, die auch dekorativ ist vorstellen. Siehe Modbook

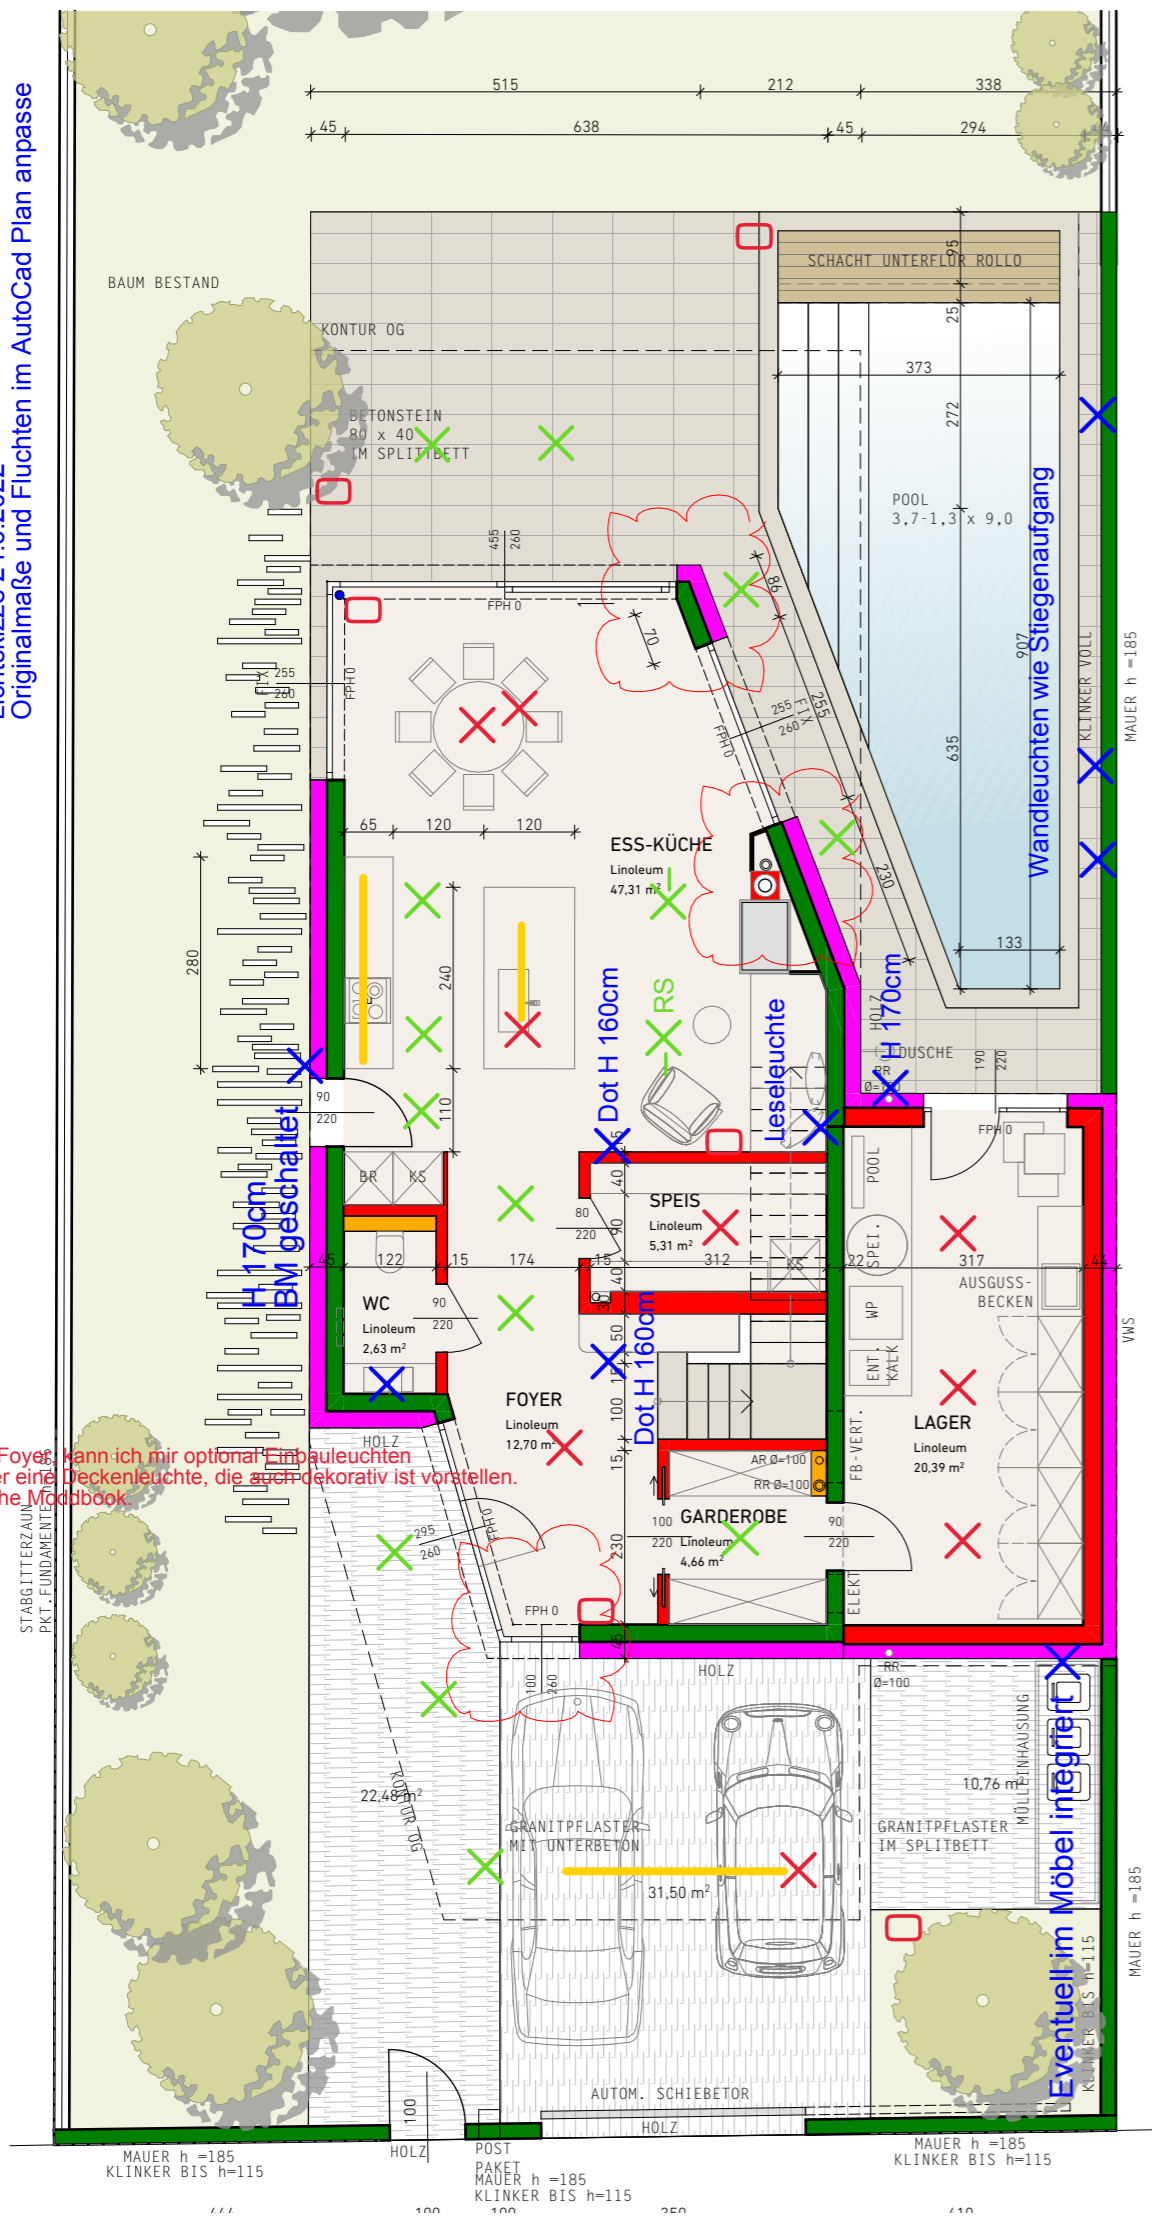

✕ Einbauleuchten, Kaiserdose inkl. Trafotunnel vorbereiten

✕ Einbau- Aufbauleuchten = Richtspot, Kaiserdose inkl. Trafotunnel vorbereiten

✕ Wandleuchten

✕ LED Profil Aufbau, Konverter extern Daflimmer 215

□ Geschaltete Steckdose

✕ Bad- LED Profil Dusche asymmetrisch, Konverter extern

✕ Steckdose für Licht unter Hochbett nachrüstbar

